



Oficina Virtual del Catastro

CONSULTA DE DATOS CATASTRALES

Clases de Inmuebles que contiene:

Datos del Bien Inmueble

Referencia catastral 7306301CF8770N0001RQ Copiar referencia al portapapeles
Localización CL POU-TORRELLETES 4 Suelo
CASTELLET I LA GORNAL 08729-BARCELONA
Clase Urbano
Coeficiente de participación 99,999900 %
Uso Obras de urbanización y jardinería, suelos sin edificar

Datos de la Finca en la que se integra el Bien Inmueble

Localización CL POU-TORRELLETES 4
CASTELLET I LA GORNAL (BARCELONA)
Superficie construida 0 m²
Superficie suelo 600 m²
Tipo Finca Suelo sin edificar

Para cualquier aclaración puede llamar a la Línea Directa del Catastro 902 37 36 35 o consultar nuestra Carta de Servicios en www.catastro.meh.es

Este documento no es una certificación catastral.



Oficina Virtual del Catastro

CARTOGRAFÍA CATASTRAL DE URBANA



Provincia de BARCELONA

Municipio de CASTELLET I LA GORNAL

REFERENCIA CATASTRAL


7306301CF8770N0001RQ

DIRECCIÓN

**CL POU-TORRELLETES 4 Suelo
CASTELLET I LA GORNAL 08729-BARCELONA**

(387,340 ; 4,570,766)

(387,380 ; 4,570,766)

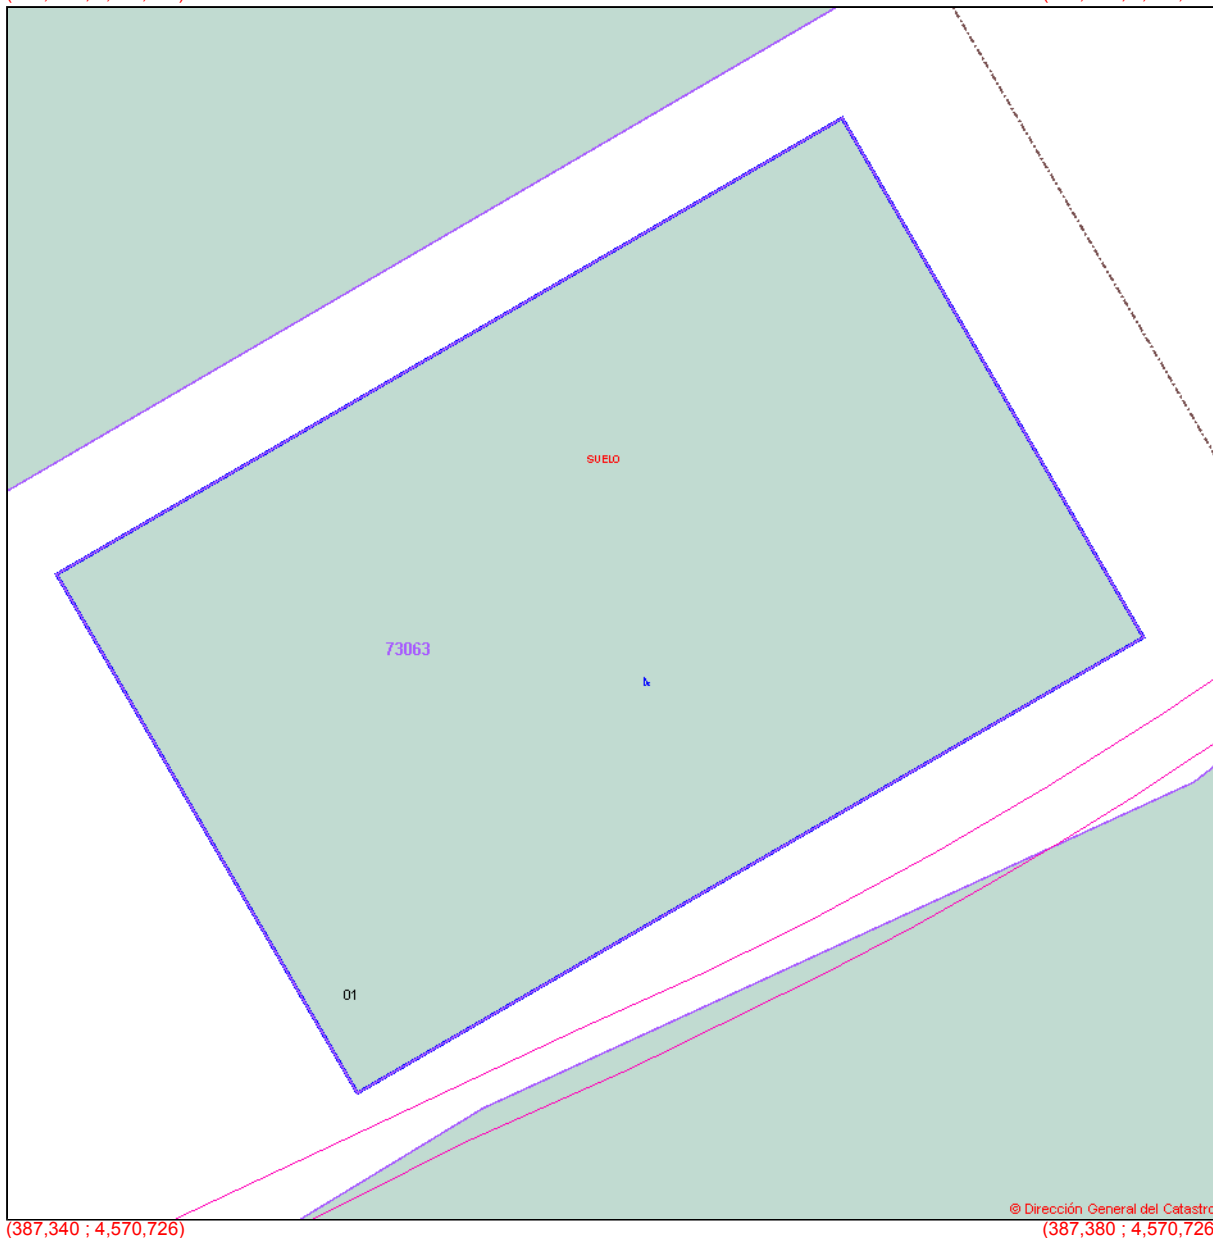

(387,340 ; 4,570,726)

(387,380 ; 4,570,726)

Proyección: U.T.M. Huso: 31

ESCALA 1:250



Coordenadas del centro: X = 387,360 Y = 4,570,746

Este documento no es una certificación catastral

© Dirección General del Catastro 30/09/06